



strada chiusa

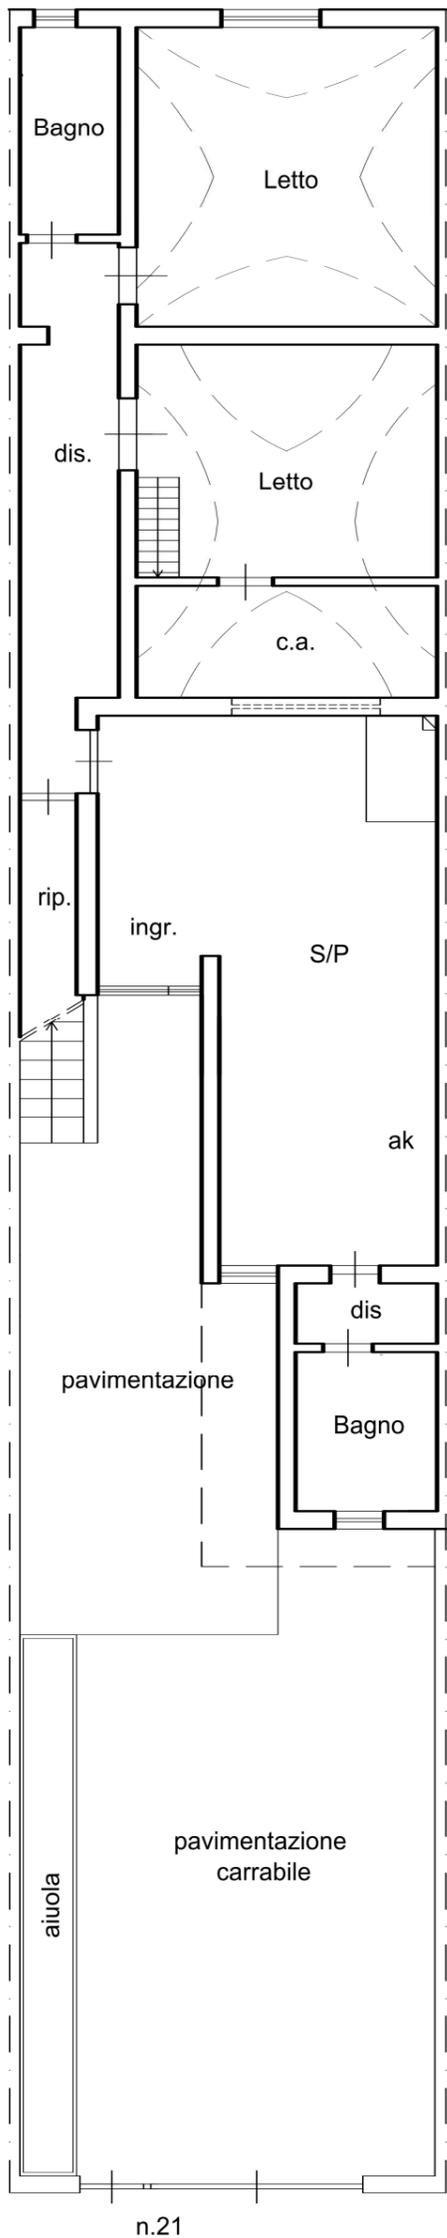

Via Giacomo Puccini

PIANTA PIANO TERRA Scala 1:100

strada chiusa

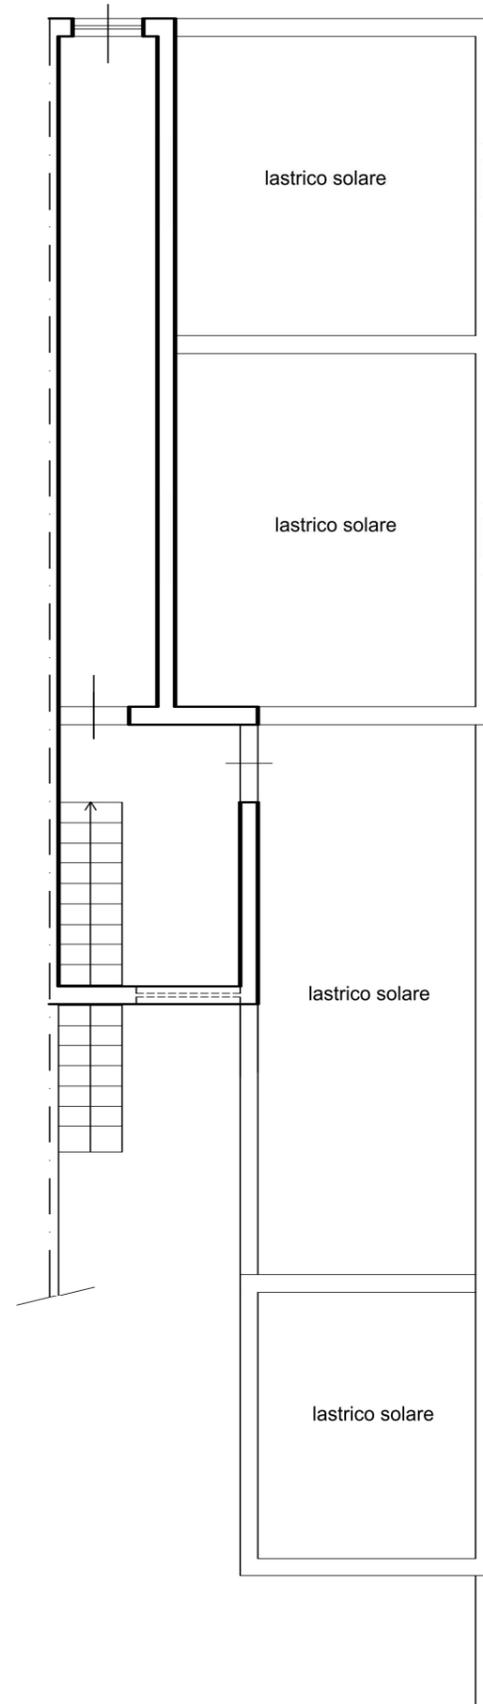

PIANTA PIANO AMMEZZATO
Scala 1:100